


Teren wyłączone z dzierżawy (dotyczy części B ogłoszenia przetargowego):

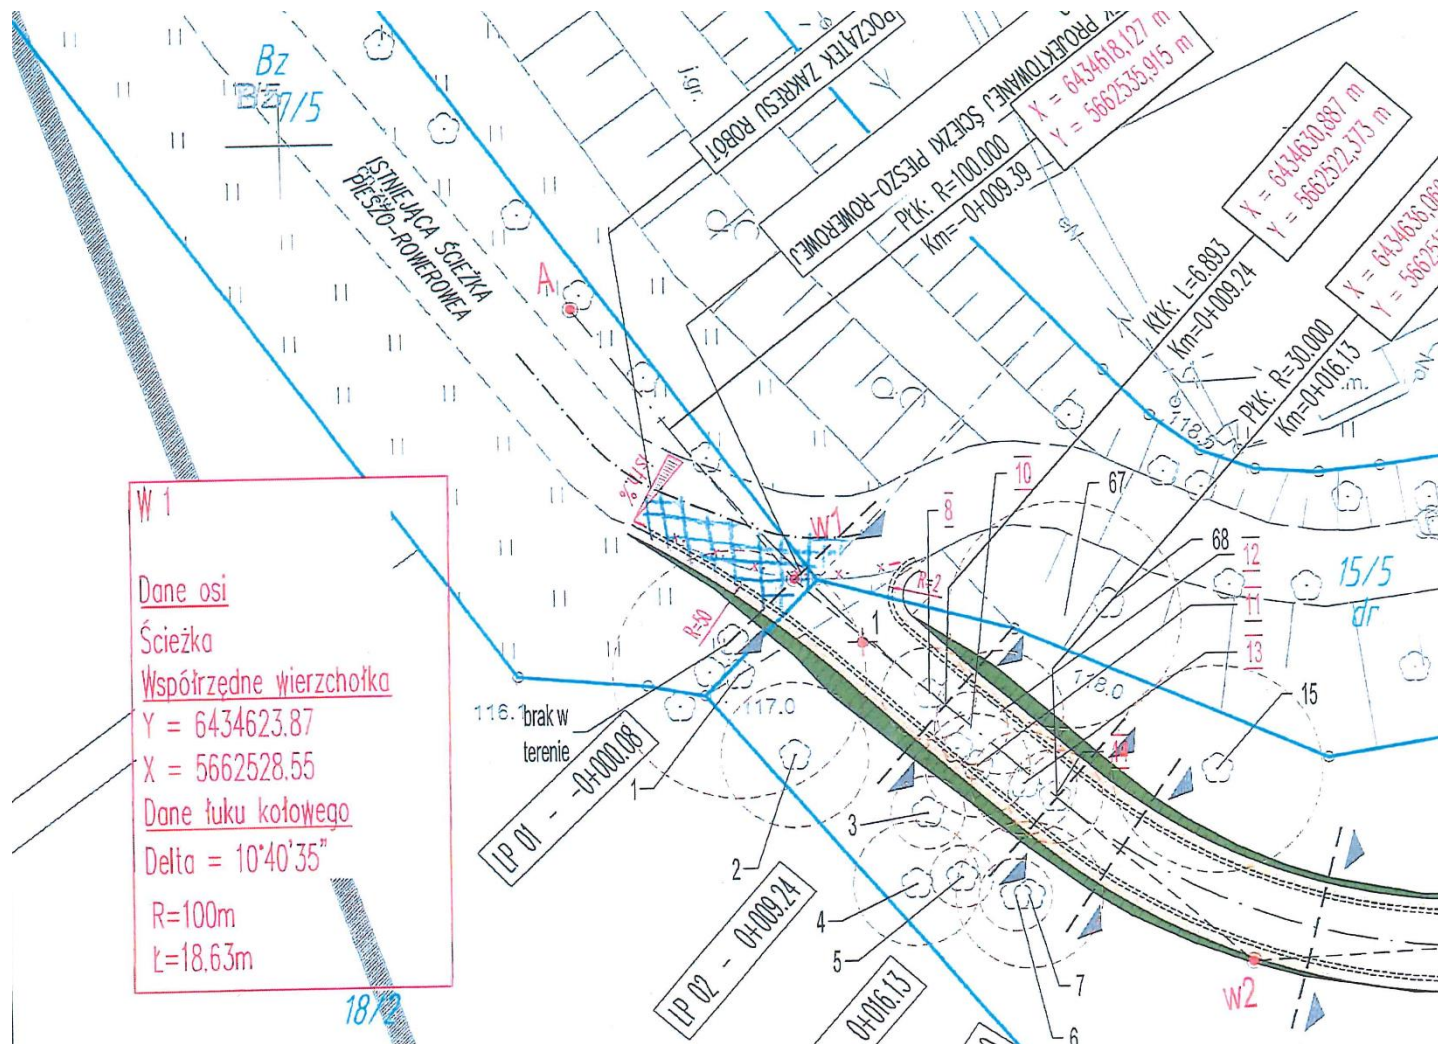

W 1
Dane osi
Ścieżka
Współrzędne wierzchołka
Y = 6434623.87
X = 5662528.55
Dane łuku kołowego
Delta = 10°40'35"
R=100m
L=18.63m